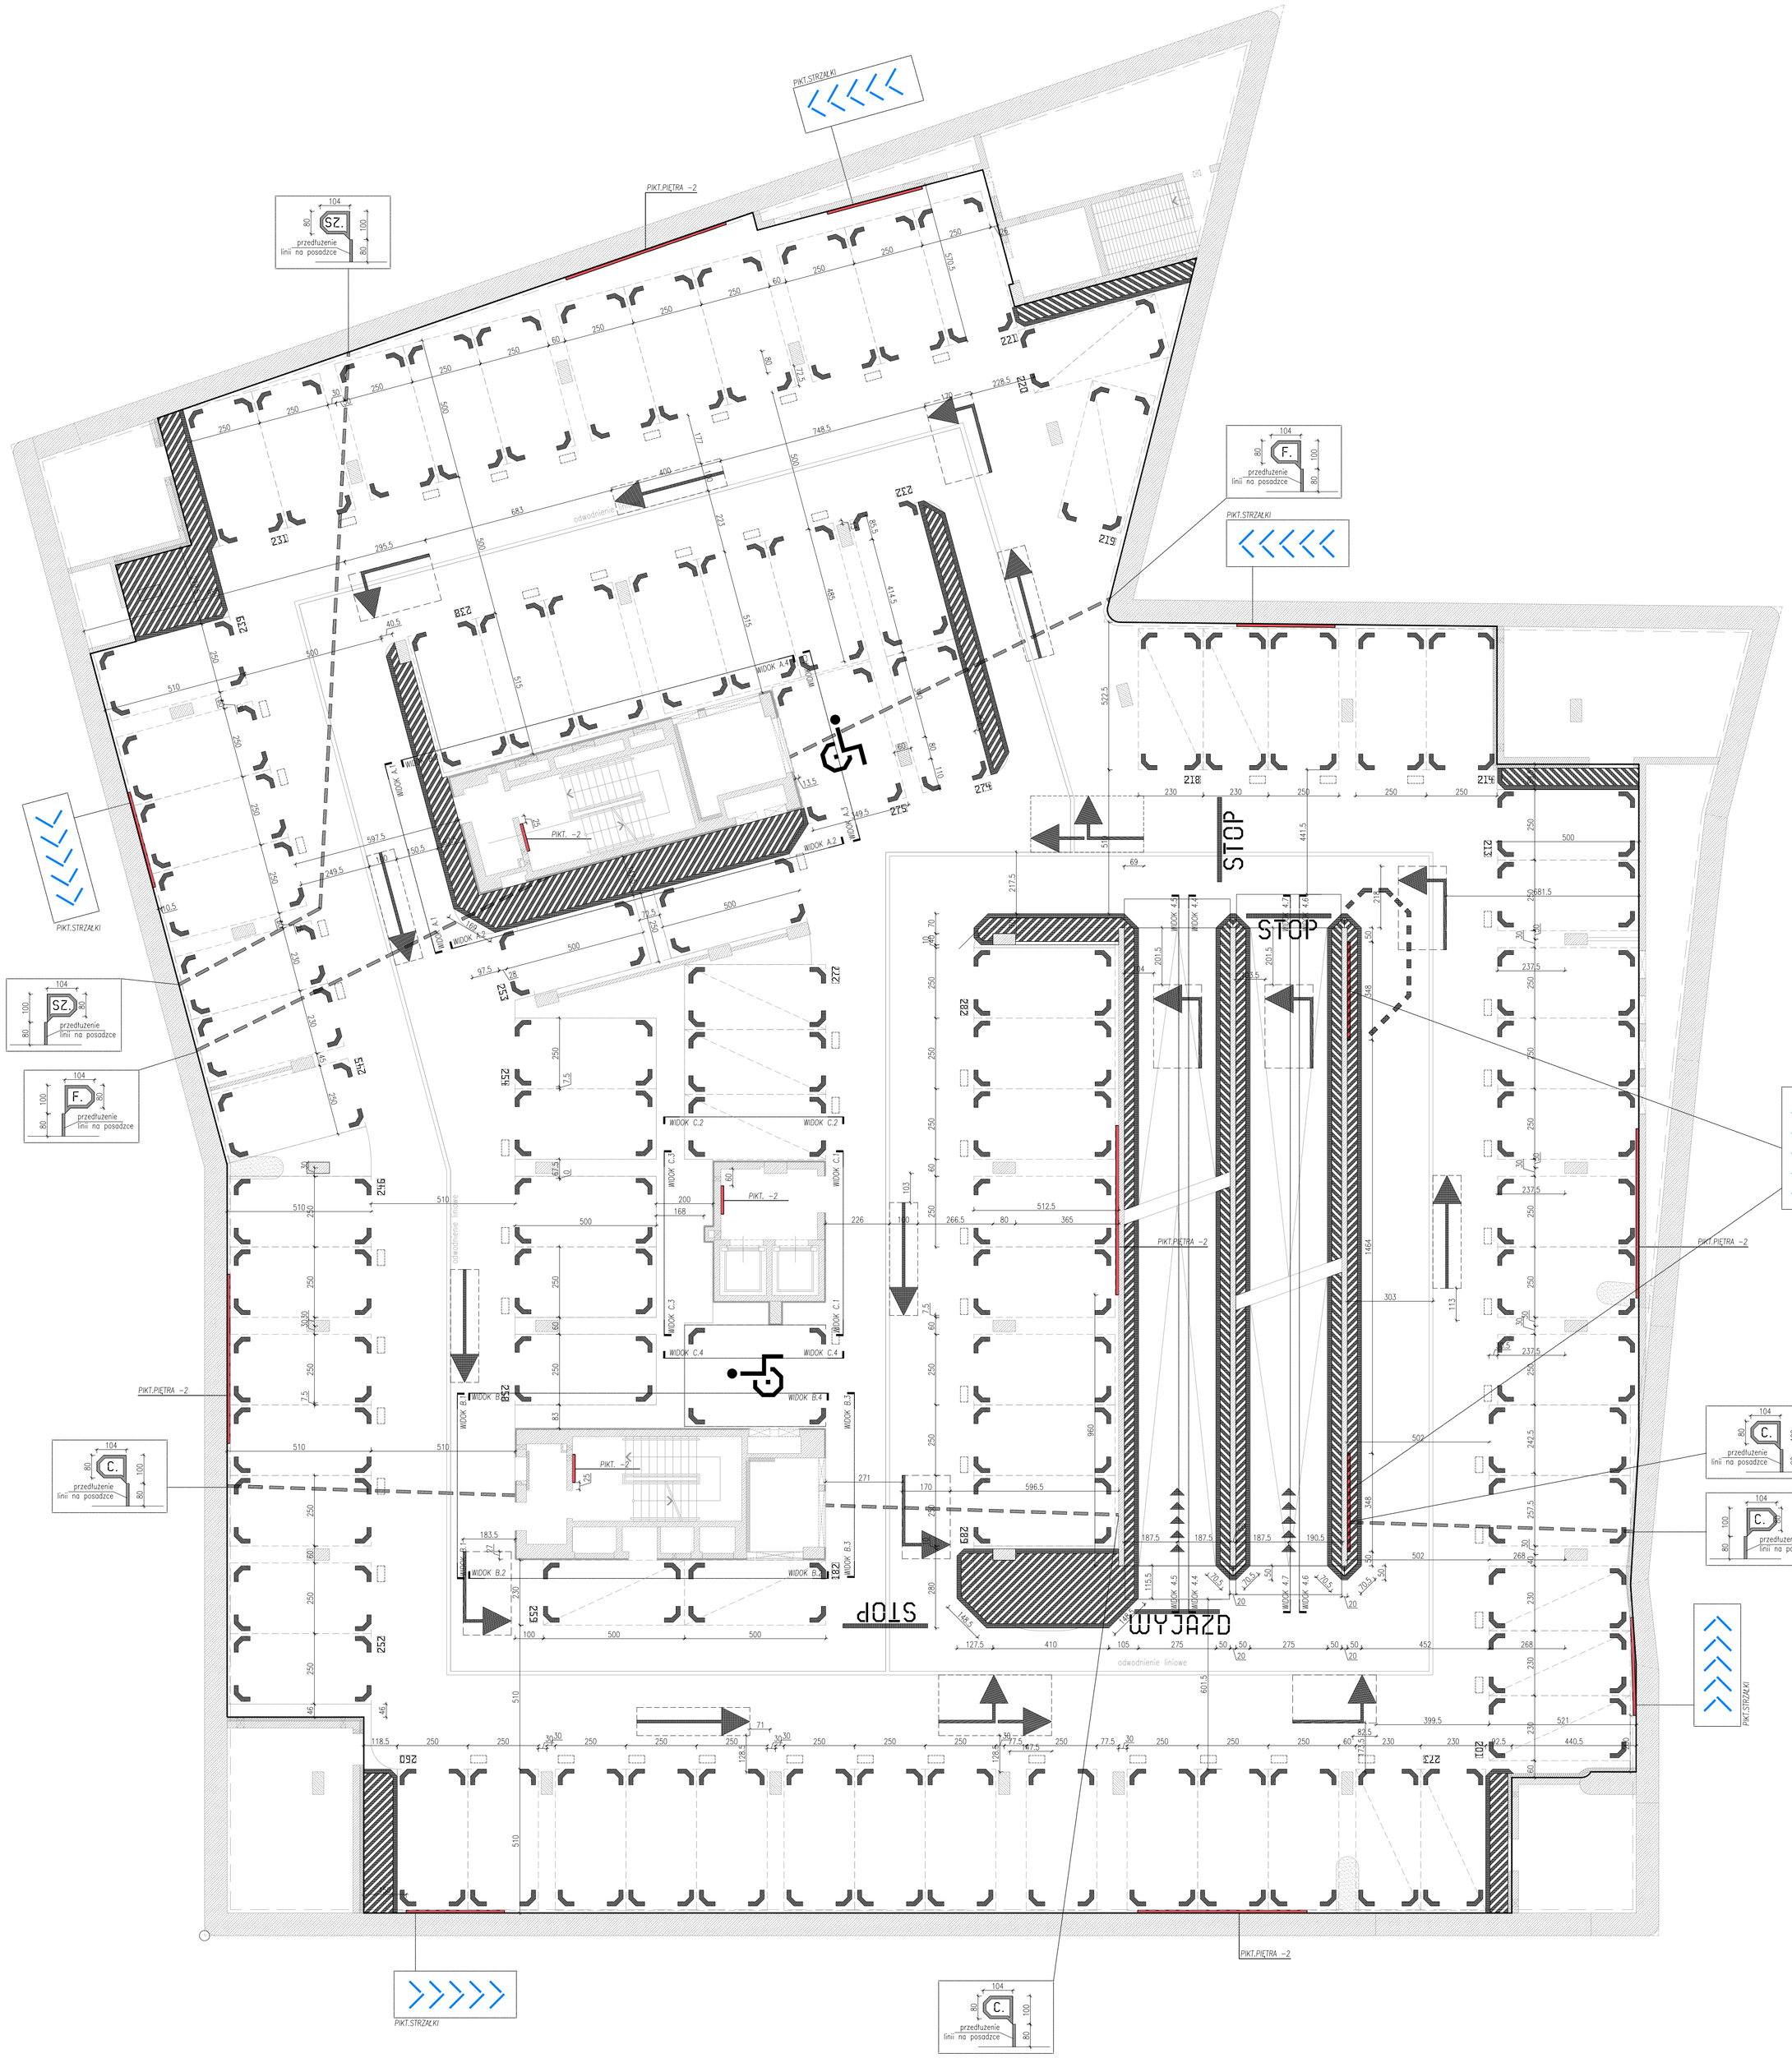

r02	2016.03.24	1. Zmiana w zakresie oznaczeń miejsc parkingowych - stanowisko dla niepełnosprawnych
r01	2015.12.08	1.Zmiana w zakresie oznaczeń miejsc parkingowych
	2015.10.30	Wydanie podstawowe
	DATA	**OPIS MODYFIKACJI**

INDEKS REWIZJI

UWAGI OGÓLNE:

1. Wszystkie wymiary są podane w centymetrach, a rzędne w metrach, chyba że na rysunku oznaczono inaczej. Powierzchnie pomieszczeń są obmierzone w stanie surowym. Wszystkie wymiary należy sprawdzić na budowie i dostosować do stanu zaistniałego po roztarbkach i wyburzeniach.
2. O jakichkolwiek niezgodnościach (w tym wymiarowych) i wątpliwościach należy niezwłocznie poinformować pisemnie jednostkę projektową.
3. Przed zamówieniem elementów konstrukcyjnych, wykończeniowych, urządzeń, elementów instalacji itp. wykonywanych poza miejscem budowy, wymiary należy sprawdzić na budowie i dostosować gabaryty elementów.
4. Rysunek należy rozpatrywać łącznie z projektem konstrukcyjnym, projektami branżowymi oraz opisem technicznym. Wszelkie niezgodności pomiędzy rysunkami architektonicznymi a branżowymi należy zgłosić i wyjaśnić z Głównym Projektantem.
5. Projektowane klasy odporności ogniowej przegród budowlanych i stolarki otworowej oraz podział na strefy pożarowe wg warunków ochrony przeciwpożarowej w opisie technicznym oraz wg schematów rysunkowych stref i oddzieleń pożż. Przepusty instalacyjne przez przegrody oddzielenia pożż. należy zabezpieczyć do wymaganej odporności ogniowej.

W przypadku zastosowania rozwiązań projektowych w oparciu o istniejące systemy budowlane, wskazano producenta i nazwy wyrobów posiadających odpowiednie atesty i aprobaty techniczne, których zastosowanie gwarantuje zachowanie właściwych parametrów projektowanych elementów budowlanych.
Dopuszcza się, za zgoda projektanta, zastosowanie innych, równoważnych produktów pod warunkiem zachowania identycznych parametrów technicznych.

Poziom odniesienia = poziom posadzki parteru
± 0,00 = 57,40 m n.p.m.

NAZWA I ADRES OBIEKTU BUDOWLANEGO:

BUDOWA PARKINGU I BUDYNKU USŁUGOWO-BIUROWEGO W LOKALIZACJI PRZY UL. ZA BRAMKĄ W POZNANIU

[działki ewid. nr 25/2 ark. 16 obręb 51,
oraz 21/1, 21/2, 24/1, 24/2, 25/1, 25/2, 26/5 i 26/6 ark. 29 obręb 51]

INWESTOR:
Wielkopolskie Centrum Wspierania Inwestycji Sp. z o.o.
ul. 28 czerwca 1956 r. 400, 61-441 Poznań
NIP 778-10-16-062, tel. 61 668 69 84

JEDNOSTKA PROJEKTOWA:

PRACOWNIA ARCHITEKTONICZNA
ULTRA ARCHITECTS S.C.
POZNAŃ
adres do korespondencji:
u l . W i ż n a 1 7 / 4 , 6 1 - 7 7 7 P o z n a ń
tel/fax 61 851 86 67, gsm 601 506 176
email:biuro@ultra-architects.com
w w w . u l t r a - a r c h i t e c t s . p l

BRANŻA:
ARCHITEKTURA

PROJEKTOWAŁ:	UPRAWNIENIA:	PODPIS:
mgr inż. arch T. Osięglowski	7131/33/P/2003	
mgr inż. arch M. Kościuch		
OPRACOWAŁ:		
mgr inż. arch. P. Fedorczuk		
mgr inż. arch. S. Knast	OKK/UpB/32/2005	
mgr inż. arch. A. Lipiec		
mgr inż. arch. L. Piszczałka		
mgr inż. arch. B. Wróbel		
Inż. arch. M. Jóźwiak		
inż. arch. R. Milik		
SPRAWDZIŁA:		
mgr inż. arch. K. Dembińska	WP-OIA/OKK/UpB/30/2006	

STADIUM:	DATA:	SKALA:
PROJEKT WYKONAWCZY	**24 marca 2016**	**1:100**

TYTUŁ RYSUNKU:
GRAFIKA I INF. WIZUALNA
RZUT POZIOMU -2

REWIZJA: **02**
NR RYS.: **A6-02**