


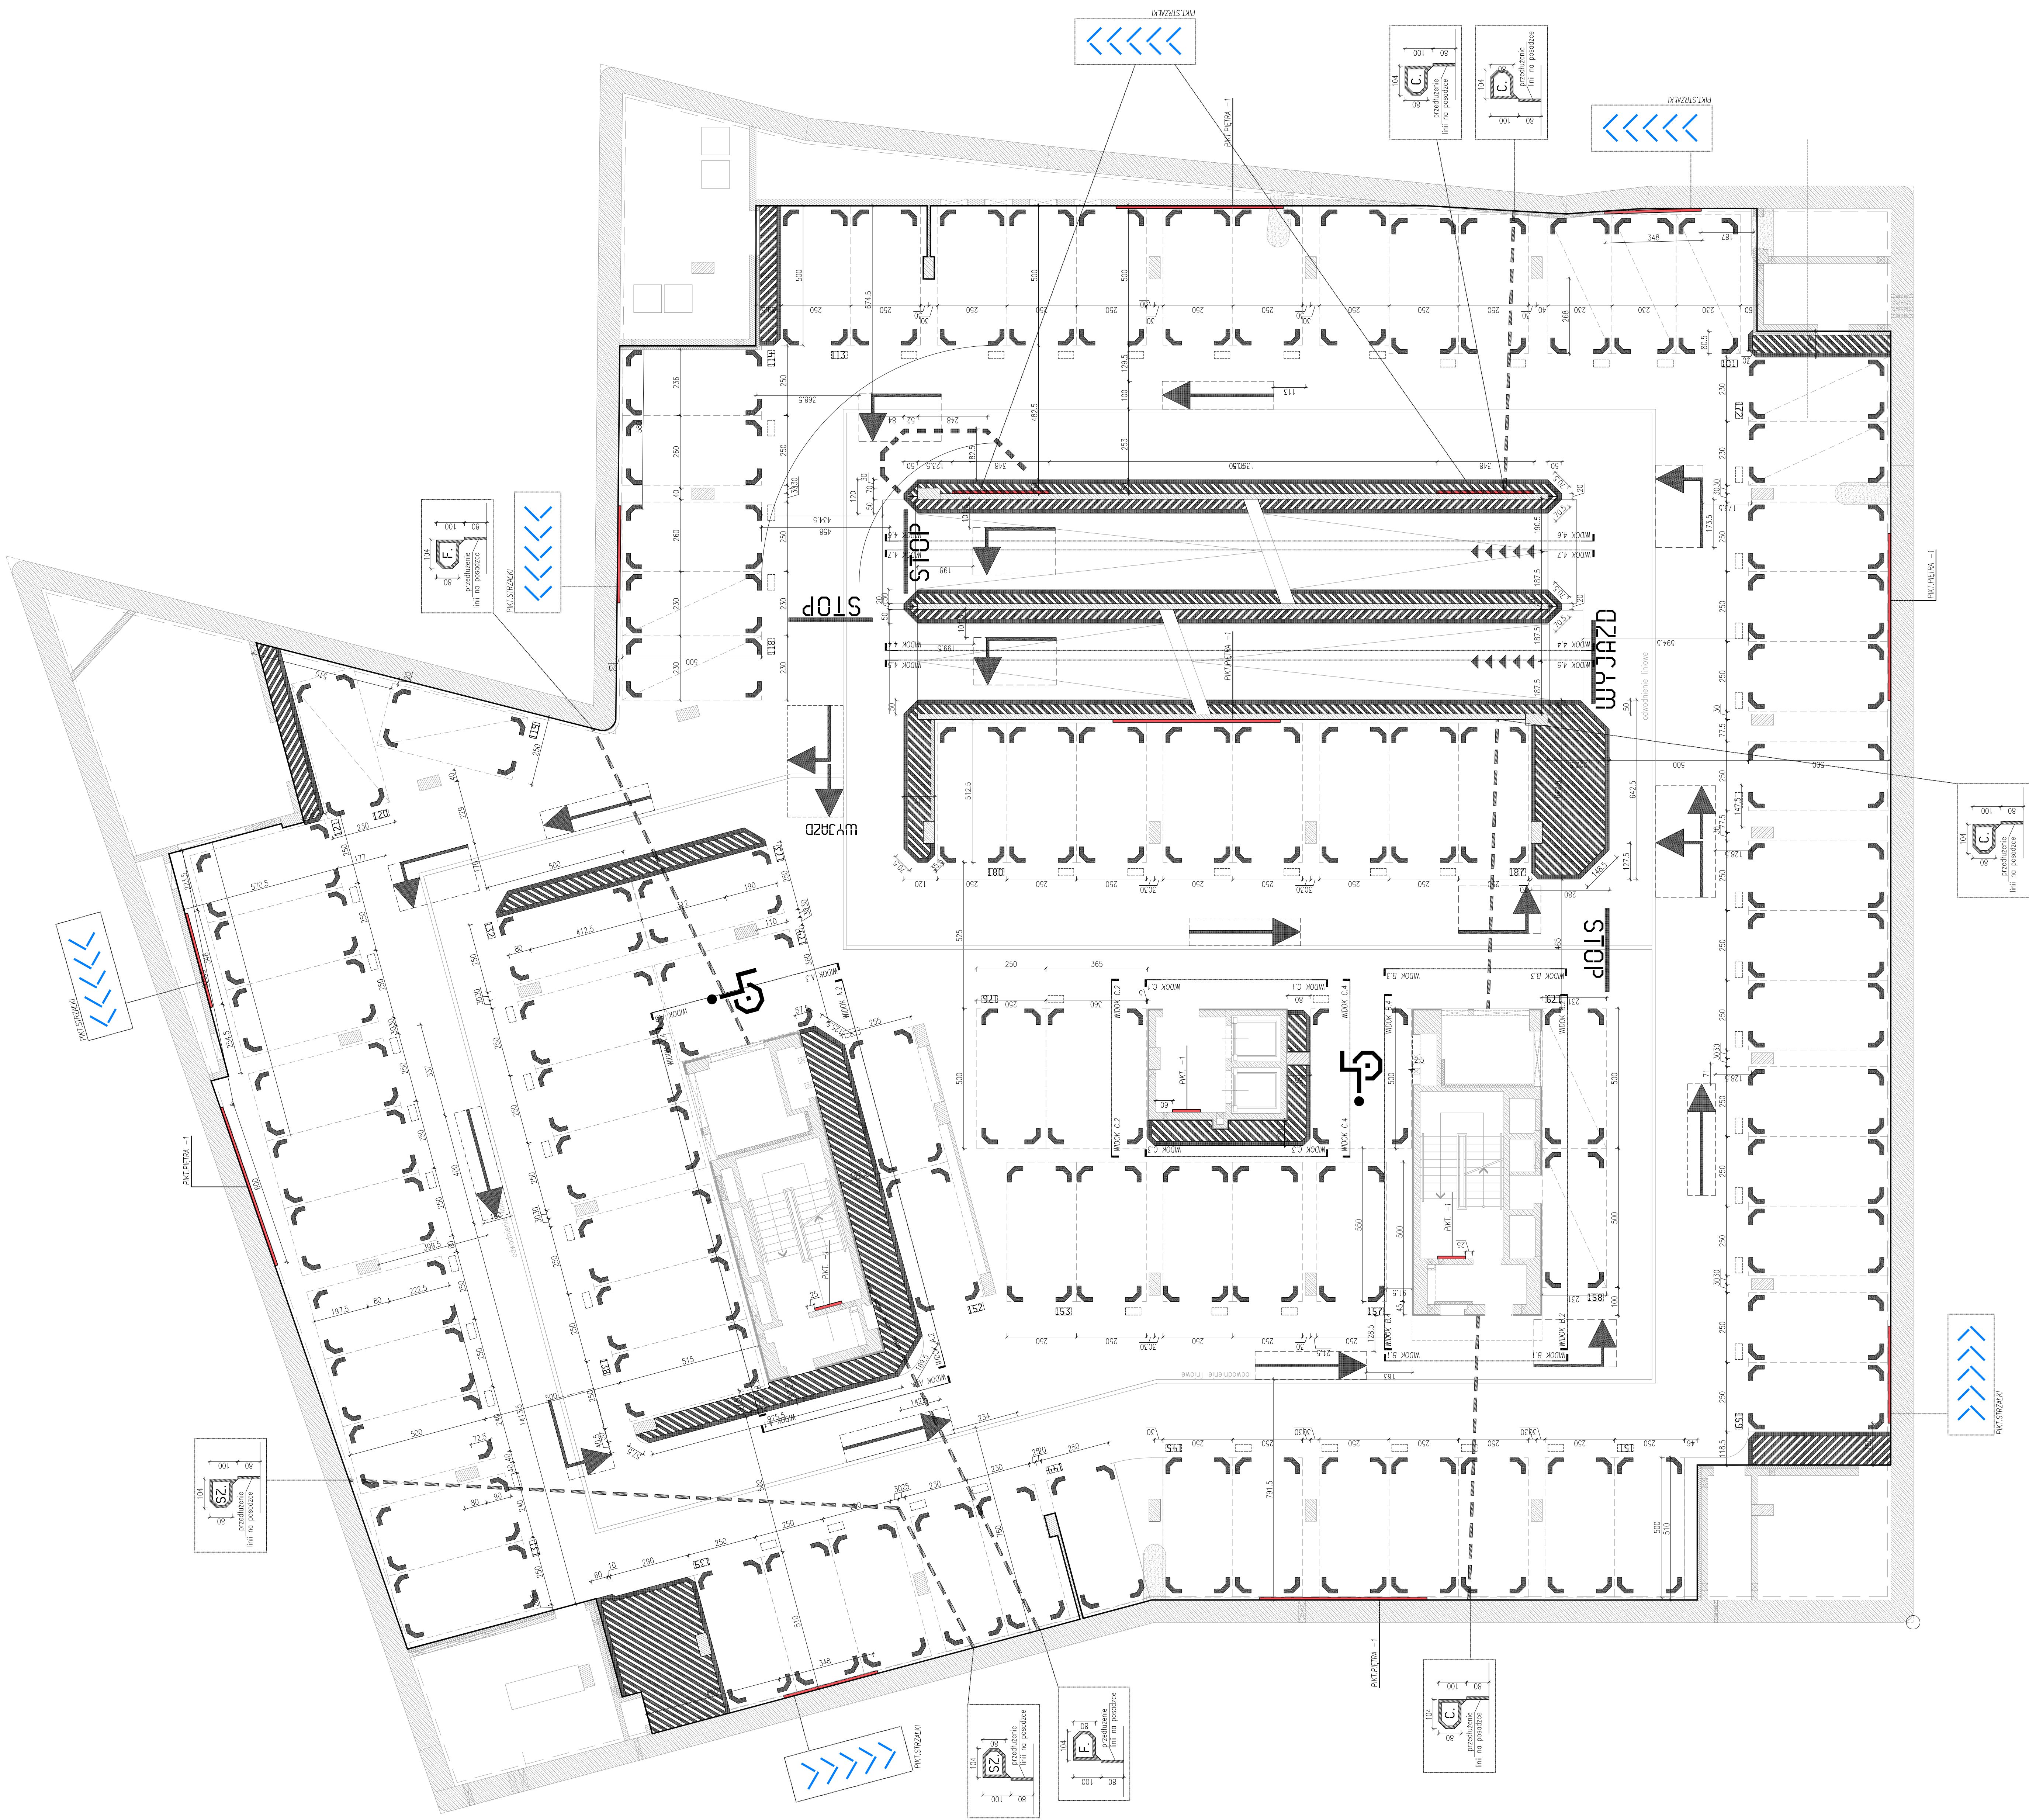

		1. Zestawa w zakresie oznaczeń miejsc parkingowych - szarotekło dla niepełnosprawnych	2. Zestawa w zakresie oznaczeń miejsc parkingowych
		DATA	OPIS MODYFIKACJI
002	2016.03.24		
001	2015.12.08		
	2015.10.30		Wydanie podstawowe


Poziom odniesienia = poziom posadzki parteru
± 0,00 = 57,40 m n.p.m.

NZAWIA I KOSZT OBIEKTU BUDOWANEGO:

**BUDOWA PARKINGU I BUDYNKU USŁUGOWO-BIUROWEGO
W LOKALIZACJI PRZY UL. ZA BRAMKĄ W POZNANIU**


INWESTOR:
Wielkopolskie Centrum Wspierania Inwestycji Sp. z o.o.
ul. 28 czerwca 1996 r. 400, 61-441 Poznań

**PRACOWNIA ARCHITEKTONICZNA
ULTRA ARCHITECTS S.C.**
POZNAN

adres do korespondencji:
ultra@ultra-architects.pl
www.ultra-architects.pl

[illegible]